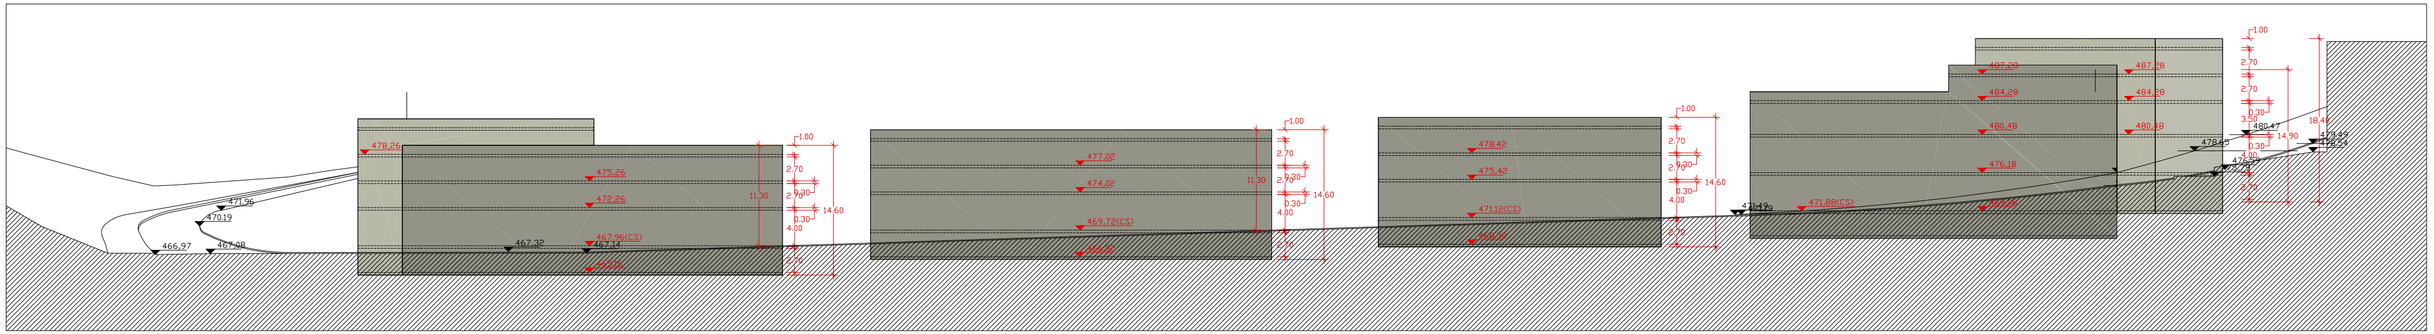

Perfil Longitudinal 01

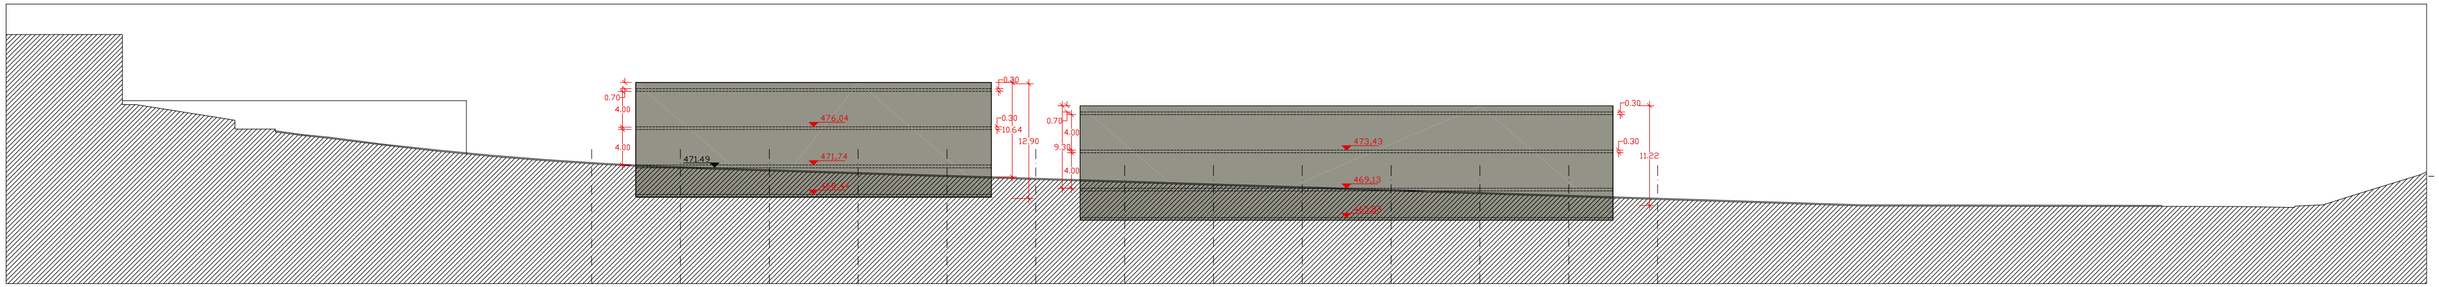

Perfil Longitudinal 02

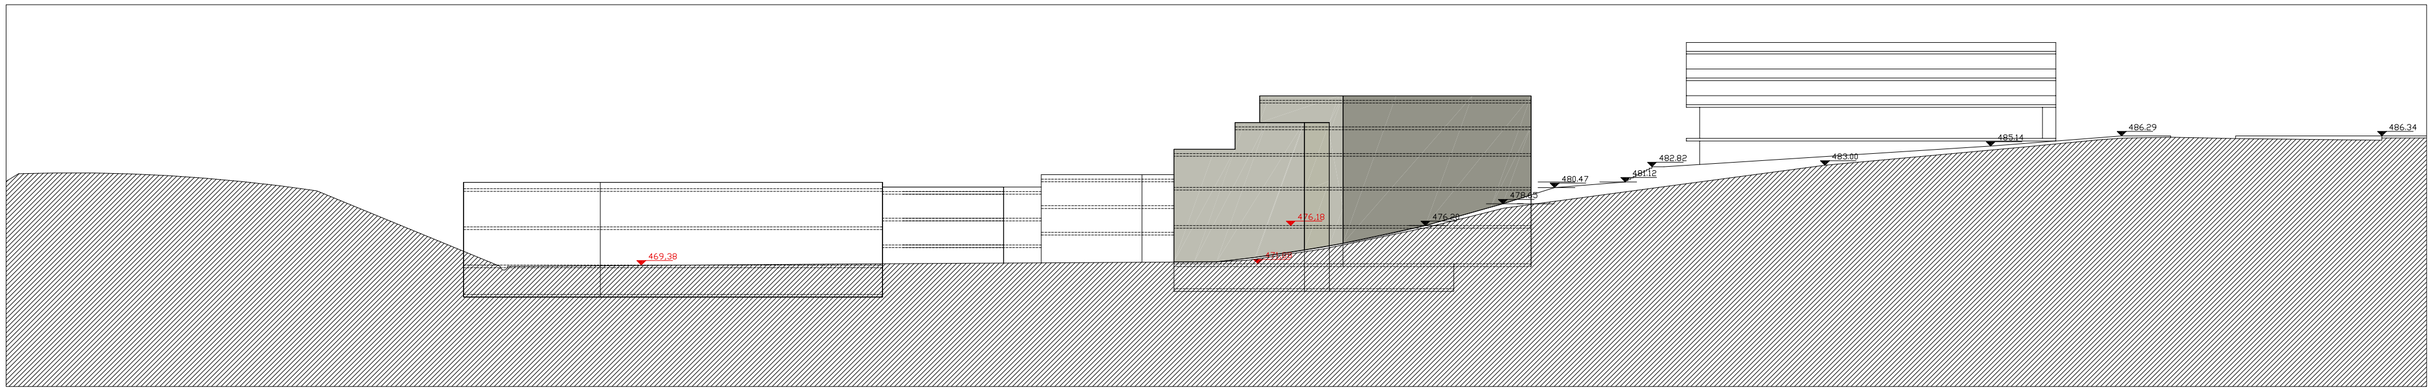

Perfil Transversal 03

CÂMARA MUNICIPAL DE CELORICO DE BASTO

Departamento de Planeamento

Loteamento da Gandarela

Perfis Longitudinais e Transversal — Arq.06

ESCALA 1:1000 — Janeiro 2018

Câmara Municipal de Celorico de Basto — Praça Cardeal D. António Ribeiro, 4890-225 Celorico de Basto