


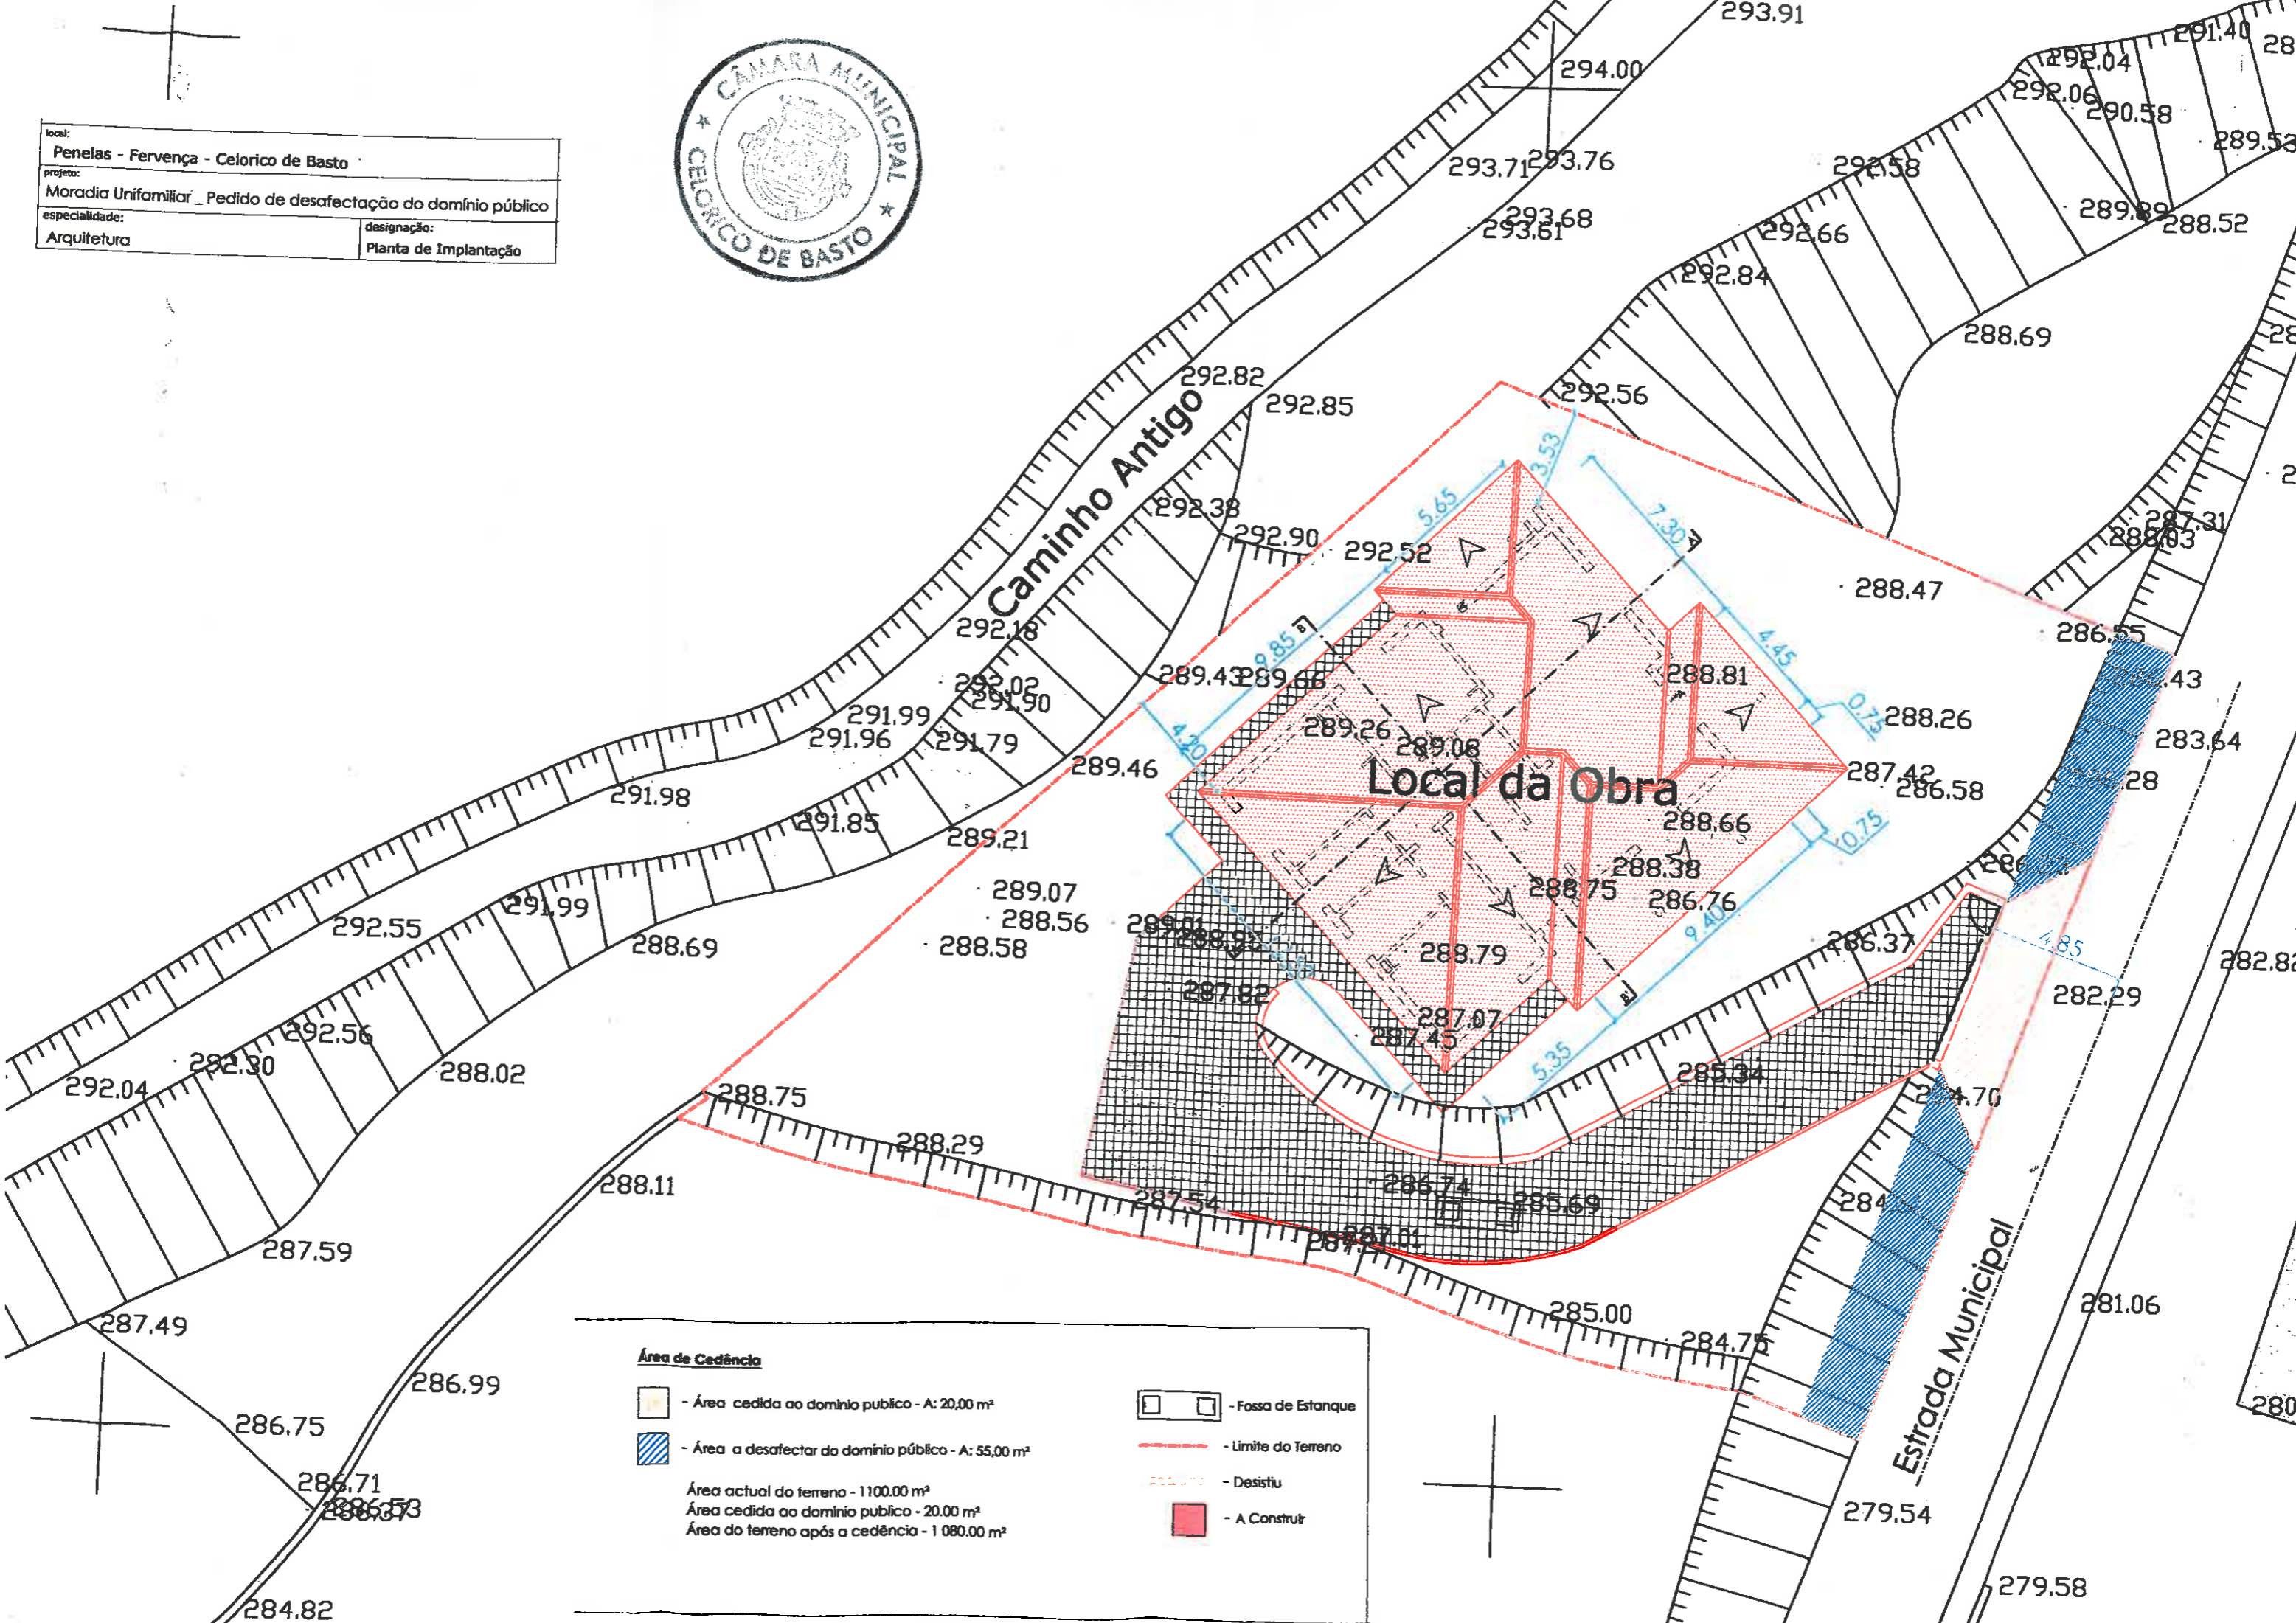

local: Penelas - Fervença - Celorico de Basto	
projeto: Moradia Unifamiliar - Pedido de desafecção do domínio público	
especialidade: Arquitetura	designação: Planta de Implantação



**Área de Cedência**

- Área cedida ao domínio público - A: 20,00 m<sup>2</sup>
- Área a desafectar do domínio público - A: 55,00 m<sup>2</sup>

Área actual do terreno - 1100,00 m<sup>2</sup>  
 Área cedida ao domínio público - 20,00 m<sup>2</sup>  
 Área do terreno após a cedência - 1 080,00 m<sup>2</sup>

- Fossa de Estanque
- Limite do Terreno
- Desistiu
- A Construir